


Top 11

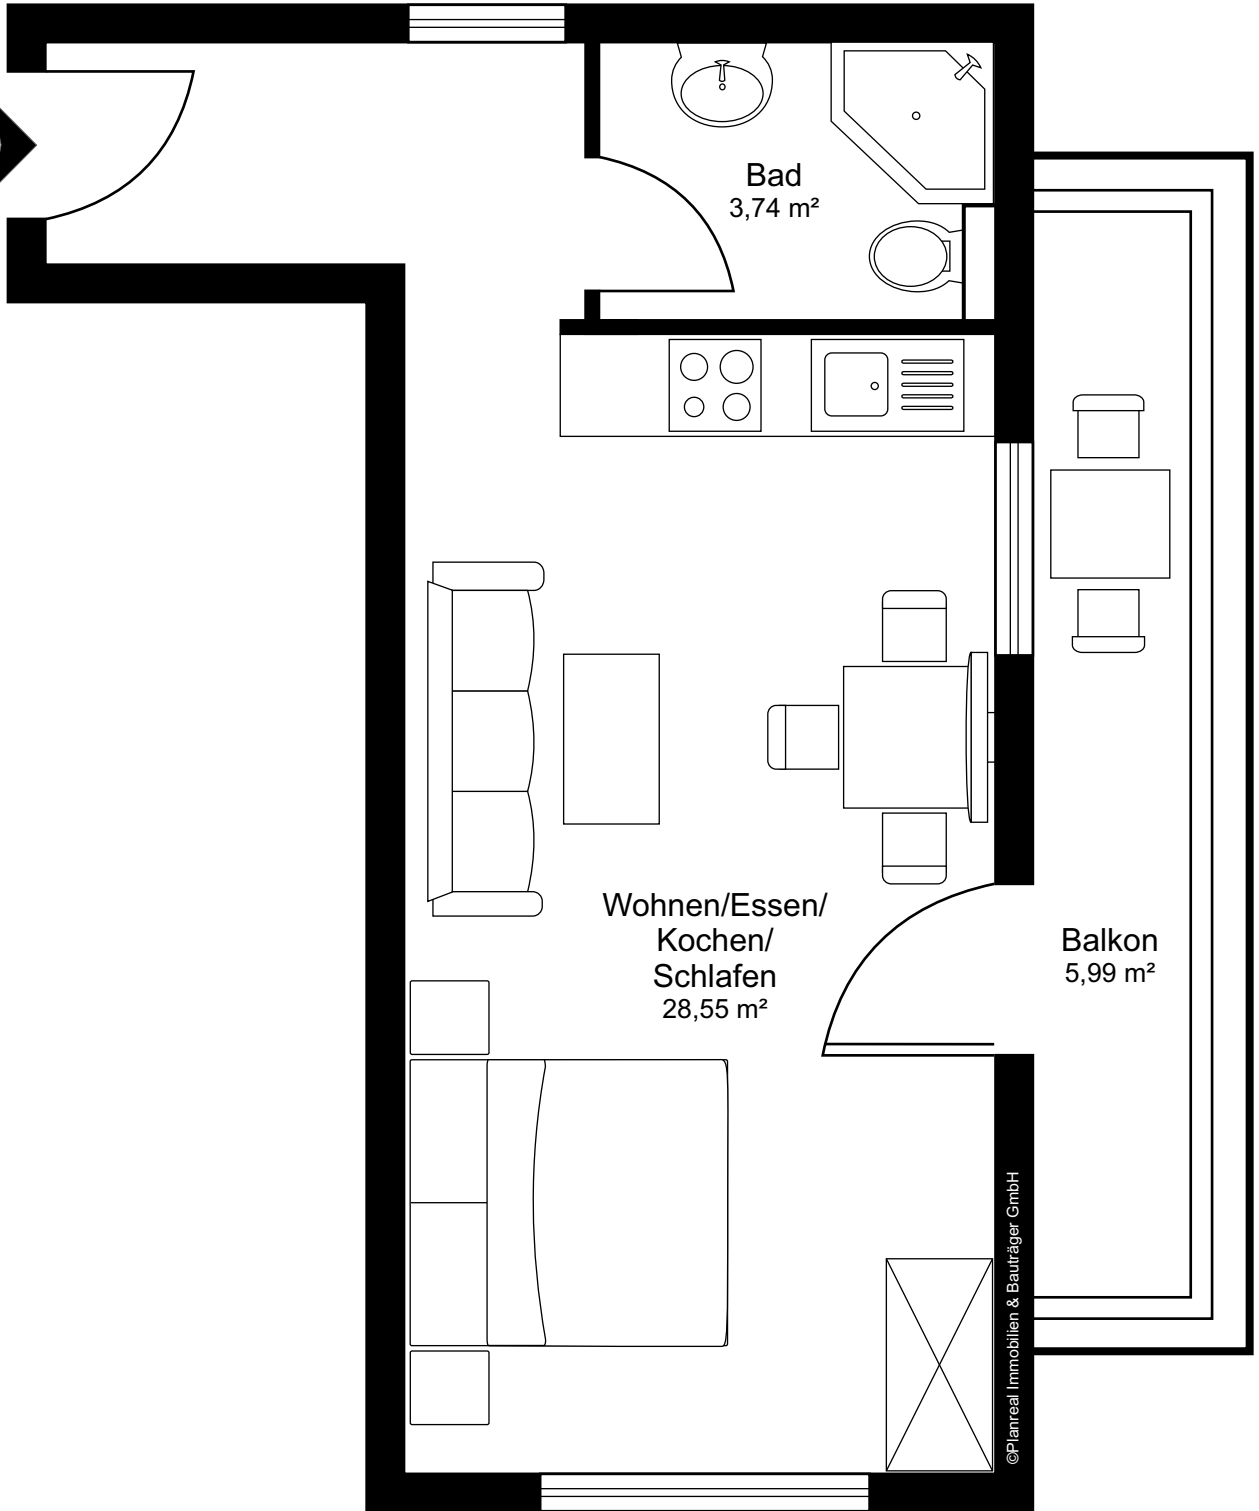

Bad
3,74 m²

Wohnen/Essen/
Kochen/
Schlafen
28,55 m²

Balkon
5,99 m²

©Planreal Immobilien & Bauträger GmbH